Stato di fatto

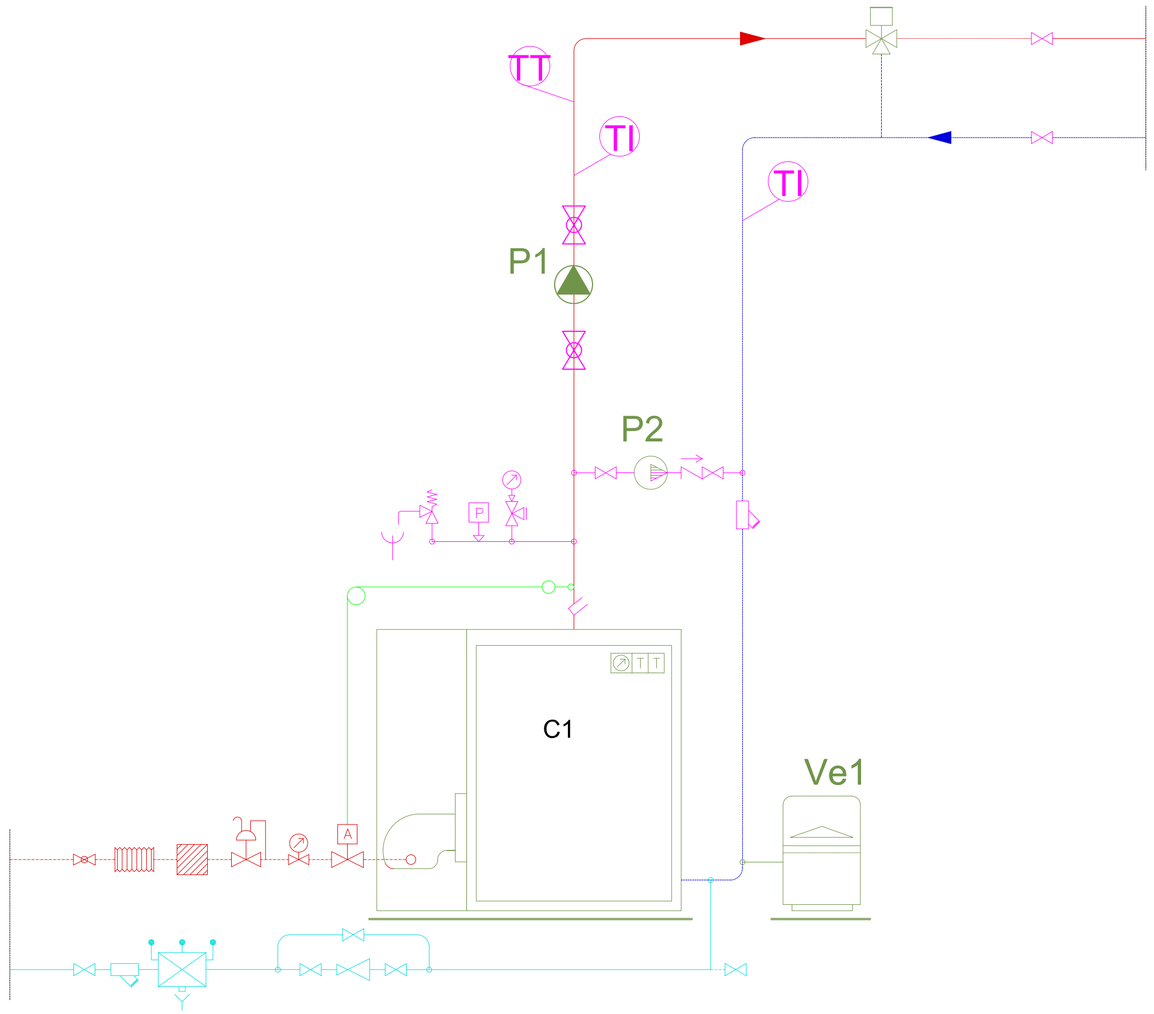

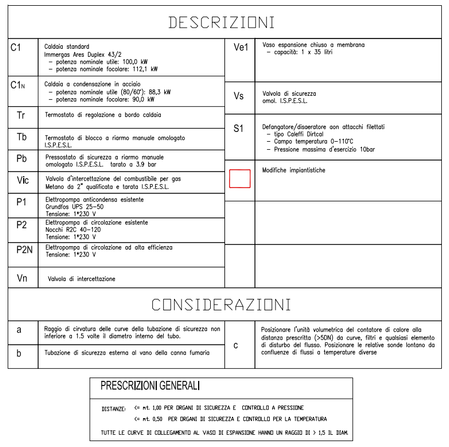

Progetto

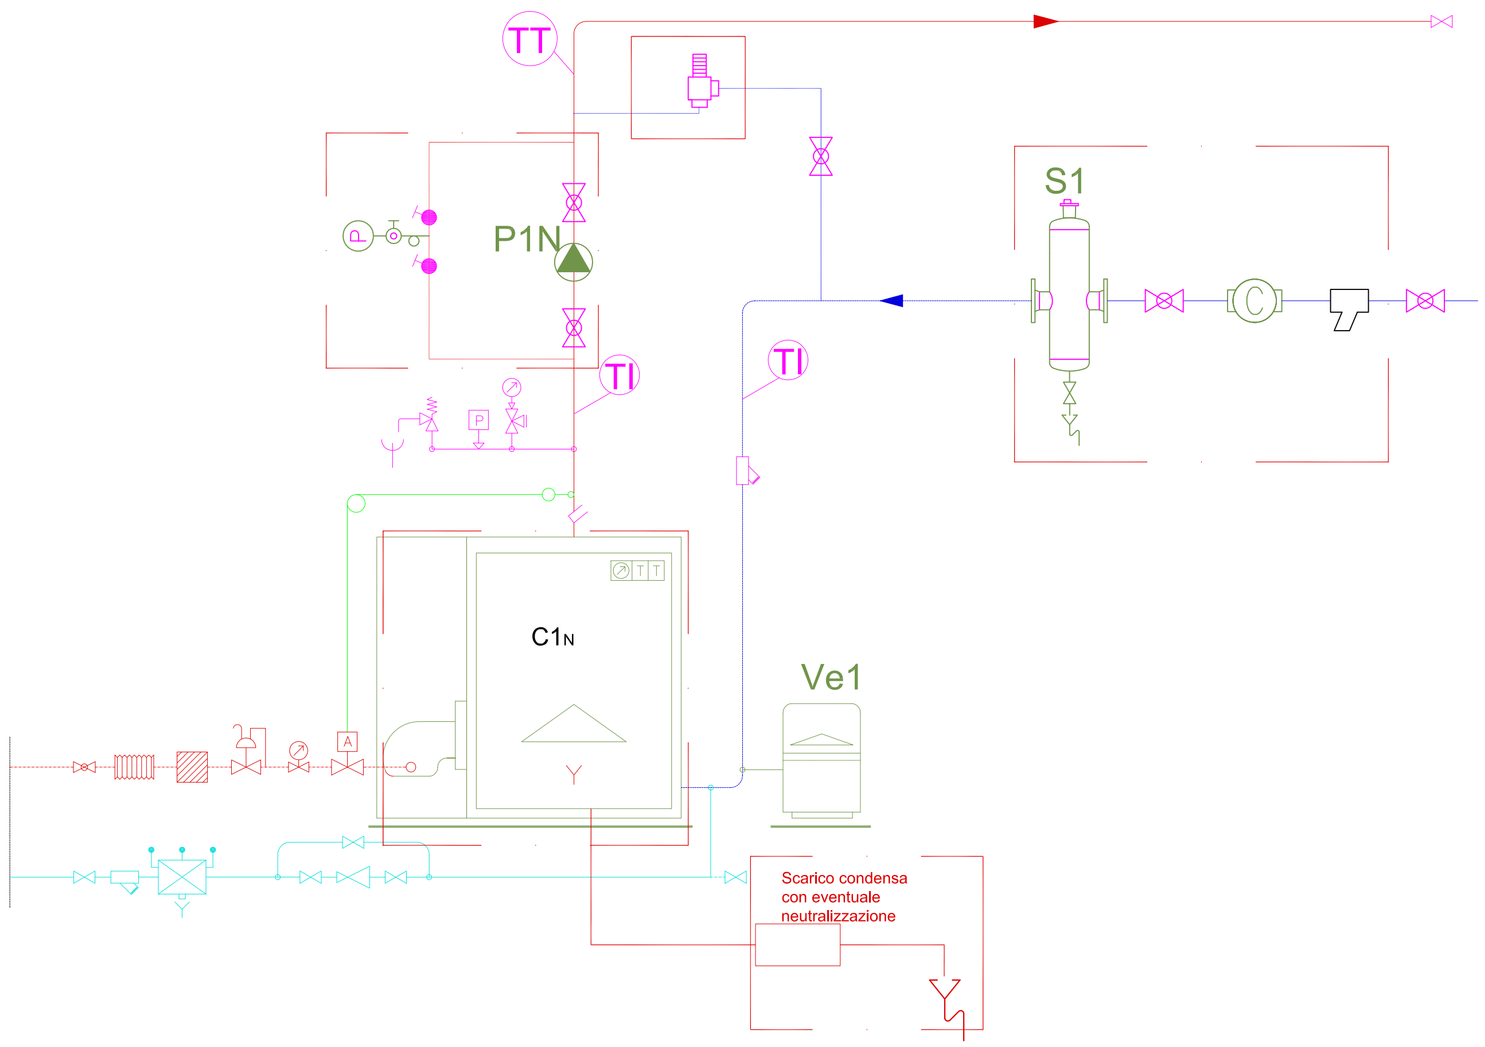

greenvolts
GREEN PEOPLE FOR GREEN CITIES

Arch. **Tommaso Caenaro**
Piazzale Maestri n. 3
43123 - Parma (PR)

Oggetto incarico:

PROGETTO PRELIMINARE PER LAVORI DI RIQUALIFICAZIONE ENERGETICA DEGLI IMMOBILI COMUNALI

Committente: **Comune di Busseto**
Piazza G. Verdi n. 1
43011 - Busseto (PR)

Fase progettuale : **Progettazione Preliminare**

Edificio : **Asilo Nido**
Via A. Toscanini
Busseto

SCHEMA IMPIANTO TERMICO

FUORI SCALA

TAV . 1