

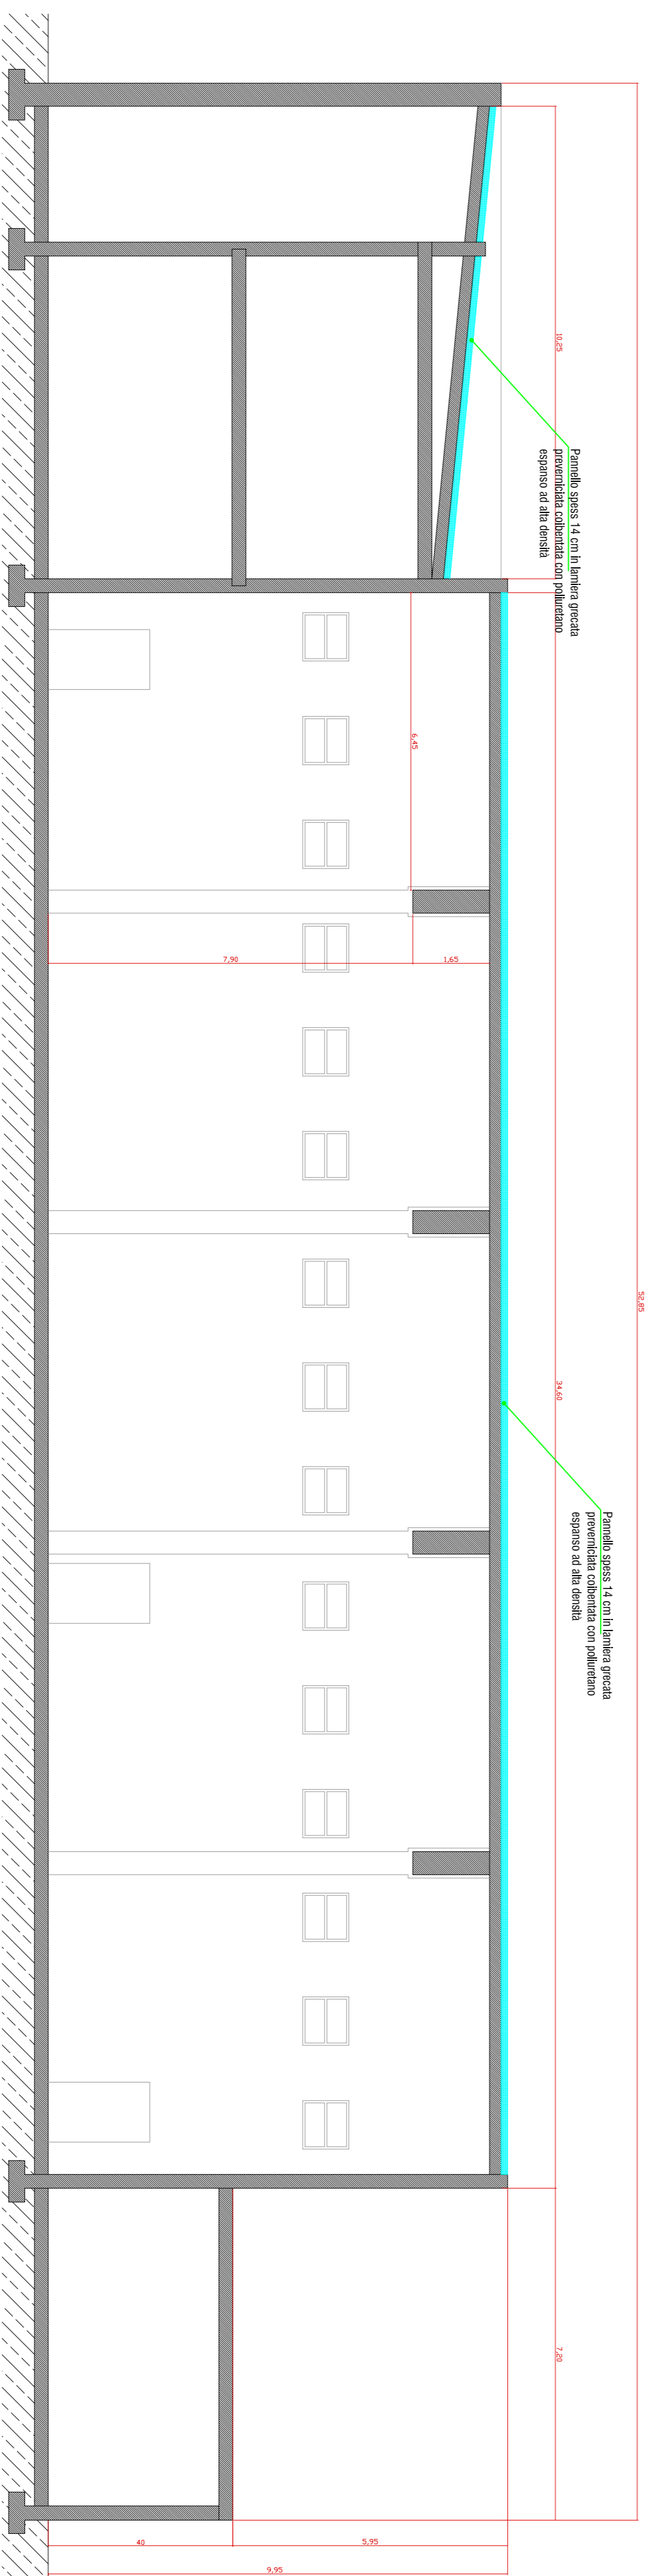
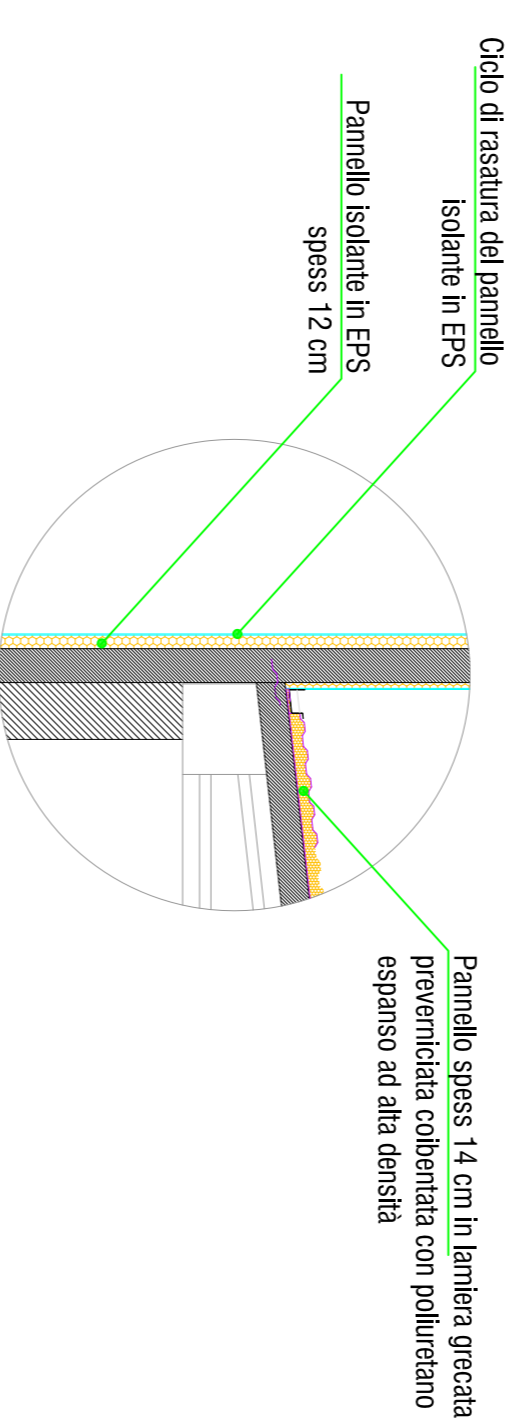


SEZIONE TRASVERSALE AA

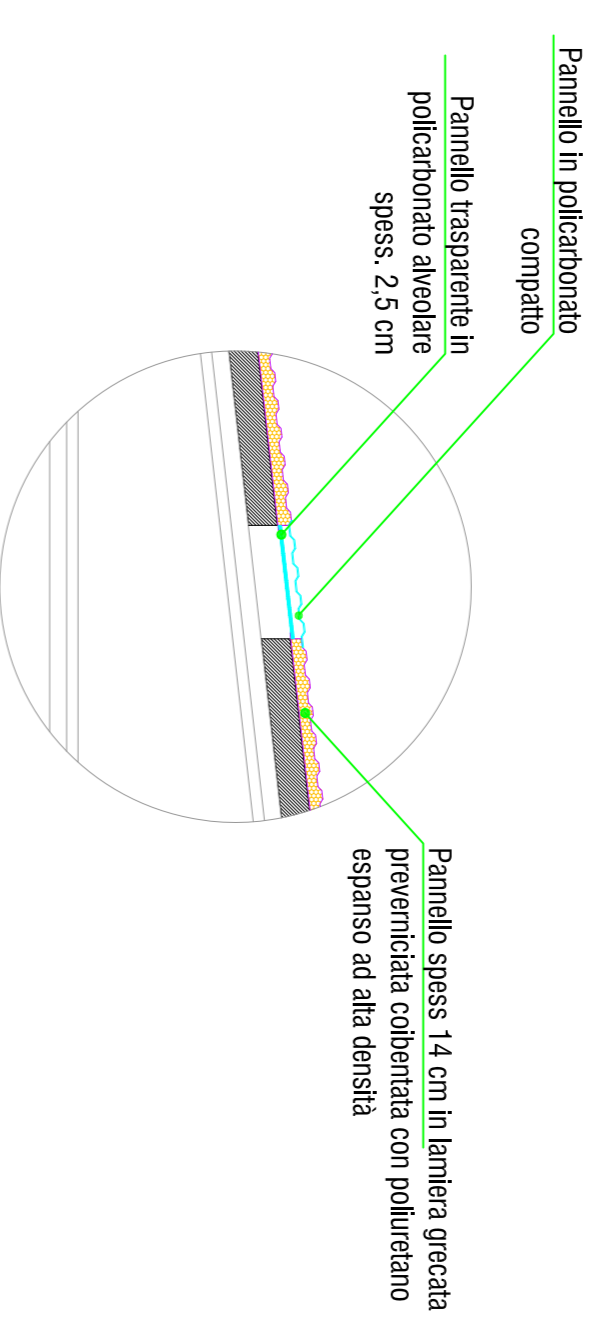

SEZIONE LONGITUDINALE BB

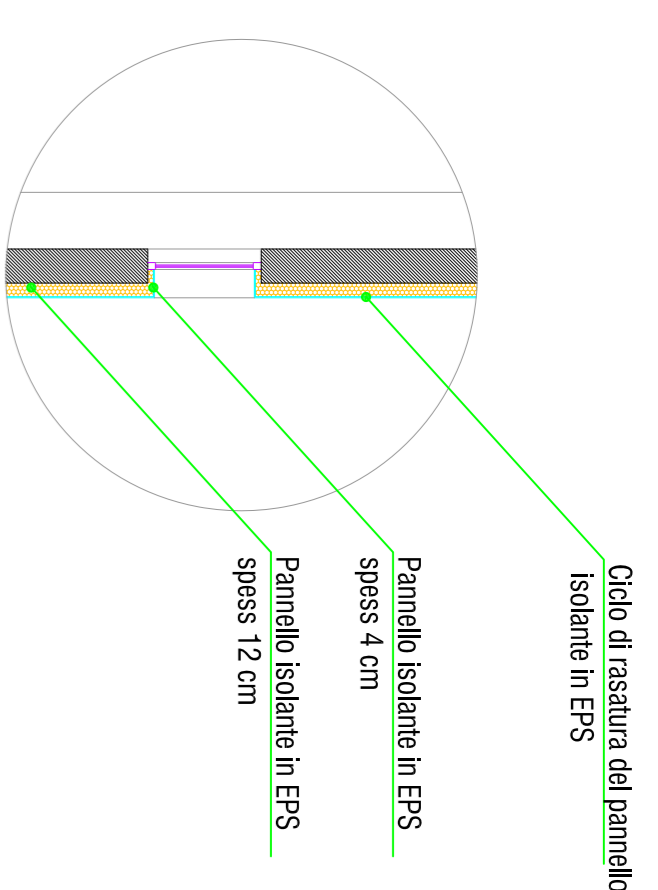

ZOOM PARTICOLARI

greenvolts
GREEN PEOPLE FOR GREEN CITIES

Arch. Tommaso Caenaro
Piazzale Maestri n. 3
43123 - Parma (PR)

Oggetto incarico:
PROGETTO PRELIMINARE PER LAVORI DI RIQUALIFICAZIONE ENERGETICA DEGLI IMMOBILI COMUNALI

Committente: **Comune di Busseto**
Piazza G. Verdi n. 1
43011 - Busseto (PR)

Fase progettuale: **Progettazione Preliminare**

Edificio: **Palazzetto dello sport**
Via Mozart
Busseto

SEZIONI

1 : 100

TAV . 2