
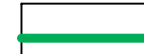
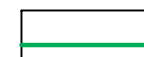


Fasce di pertinenza dell'infrastruttura ferroviaria

(D.P.R. 459 del 18 novembre 1998)

Infrastruttura con velocità inferiore a 200 Km/h

-  **Tracciato Ferroviario**
-  **FASCIA A**
100 metri
-  **FASCIA B**
150 metri


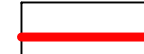
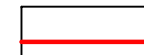





Infrastruttura con velocità superiore a 200 Km/h

-  **Tracciato Ferroviario**
-  **FASCIA A**
250 metri



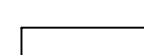

Fasce di pertinenza dell'infrastruttura stradale


(D.P.R. 142 del 30 marzo 2004)

Strade esistenti

-  **Strada di tipo "A" - Autostrada**
-  **FASCIA A**
100 metri
-  **FASCIA B**
150 metri
-  **Strada di tipo "C_Cb" - Tutte le altre strade extraurbane secondarie**
-  **FASCIA A**
100 metri
-  **FASCIA B**
50 metri
-  **Strada di tipo "F" - Strade locali**
-  **FASCIA A**
30 metri


Strade di nuova realizzazione

-  **Strada di tipo "C_C2" - Strade extraurbane secondarie**
-  **FASCIA A**
150 metri
-  **Strada di tipo "F" - Strade locali**
-  **FASCIA A**
30 metri

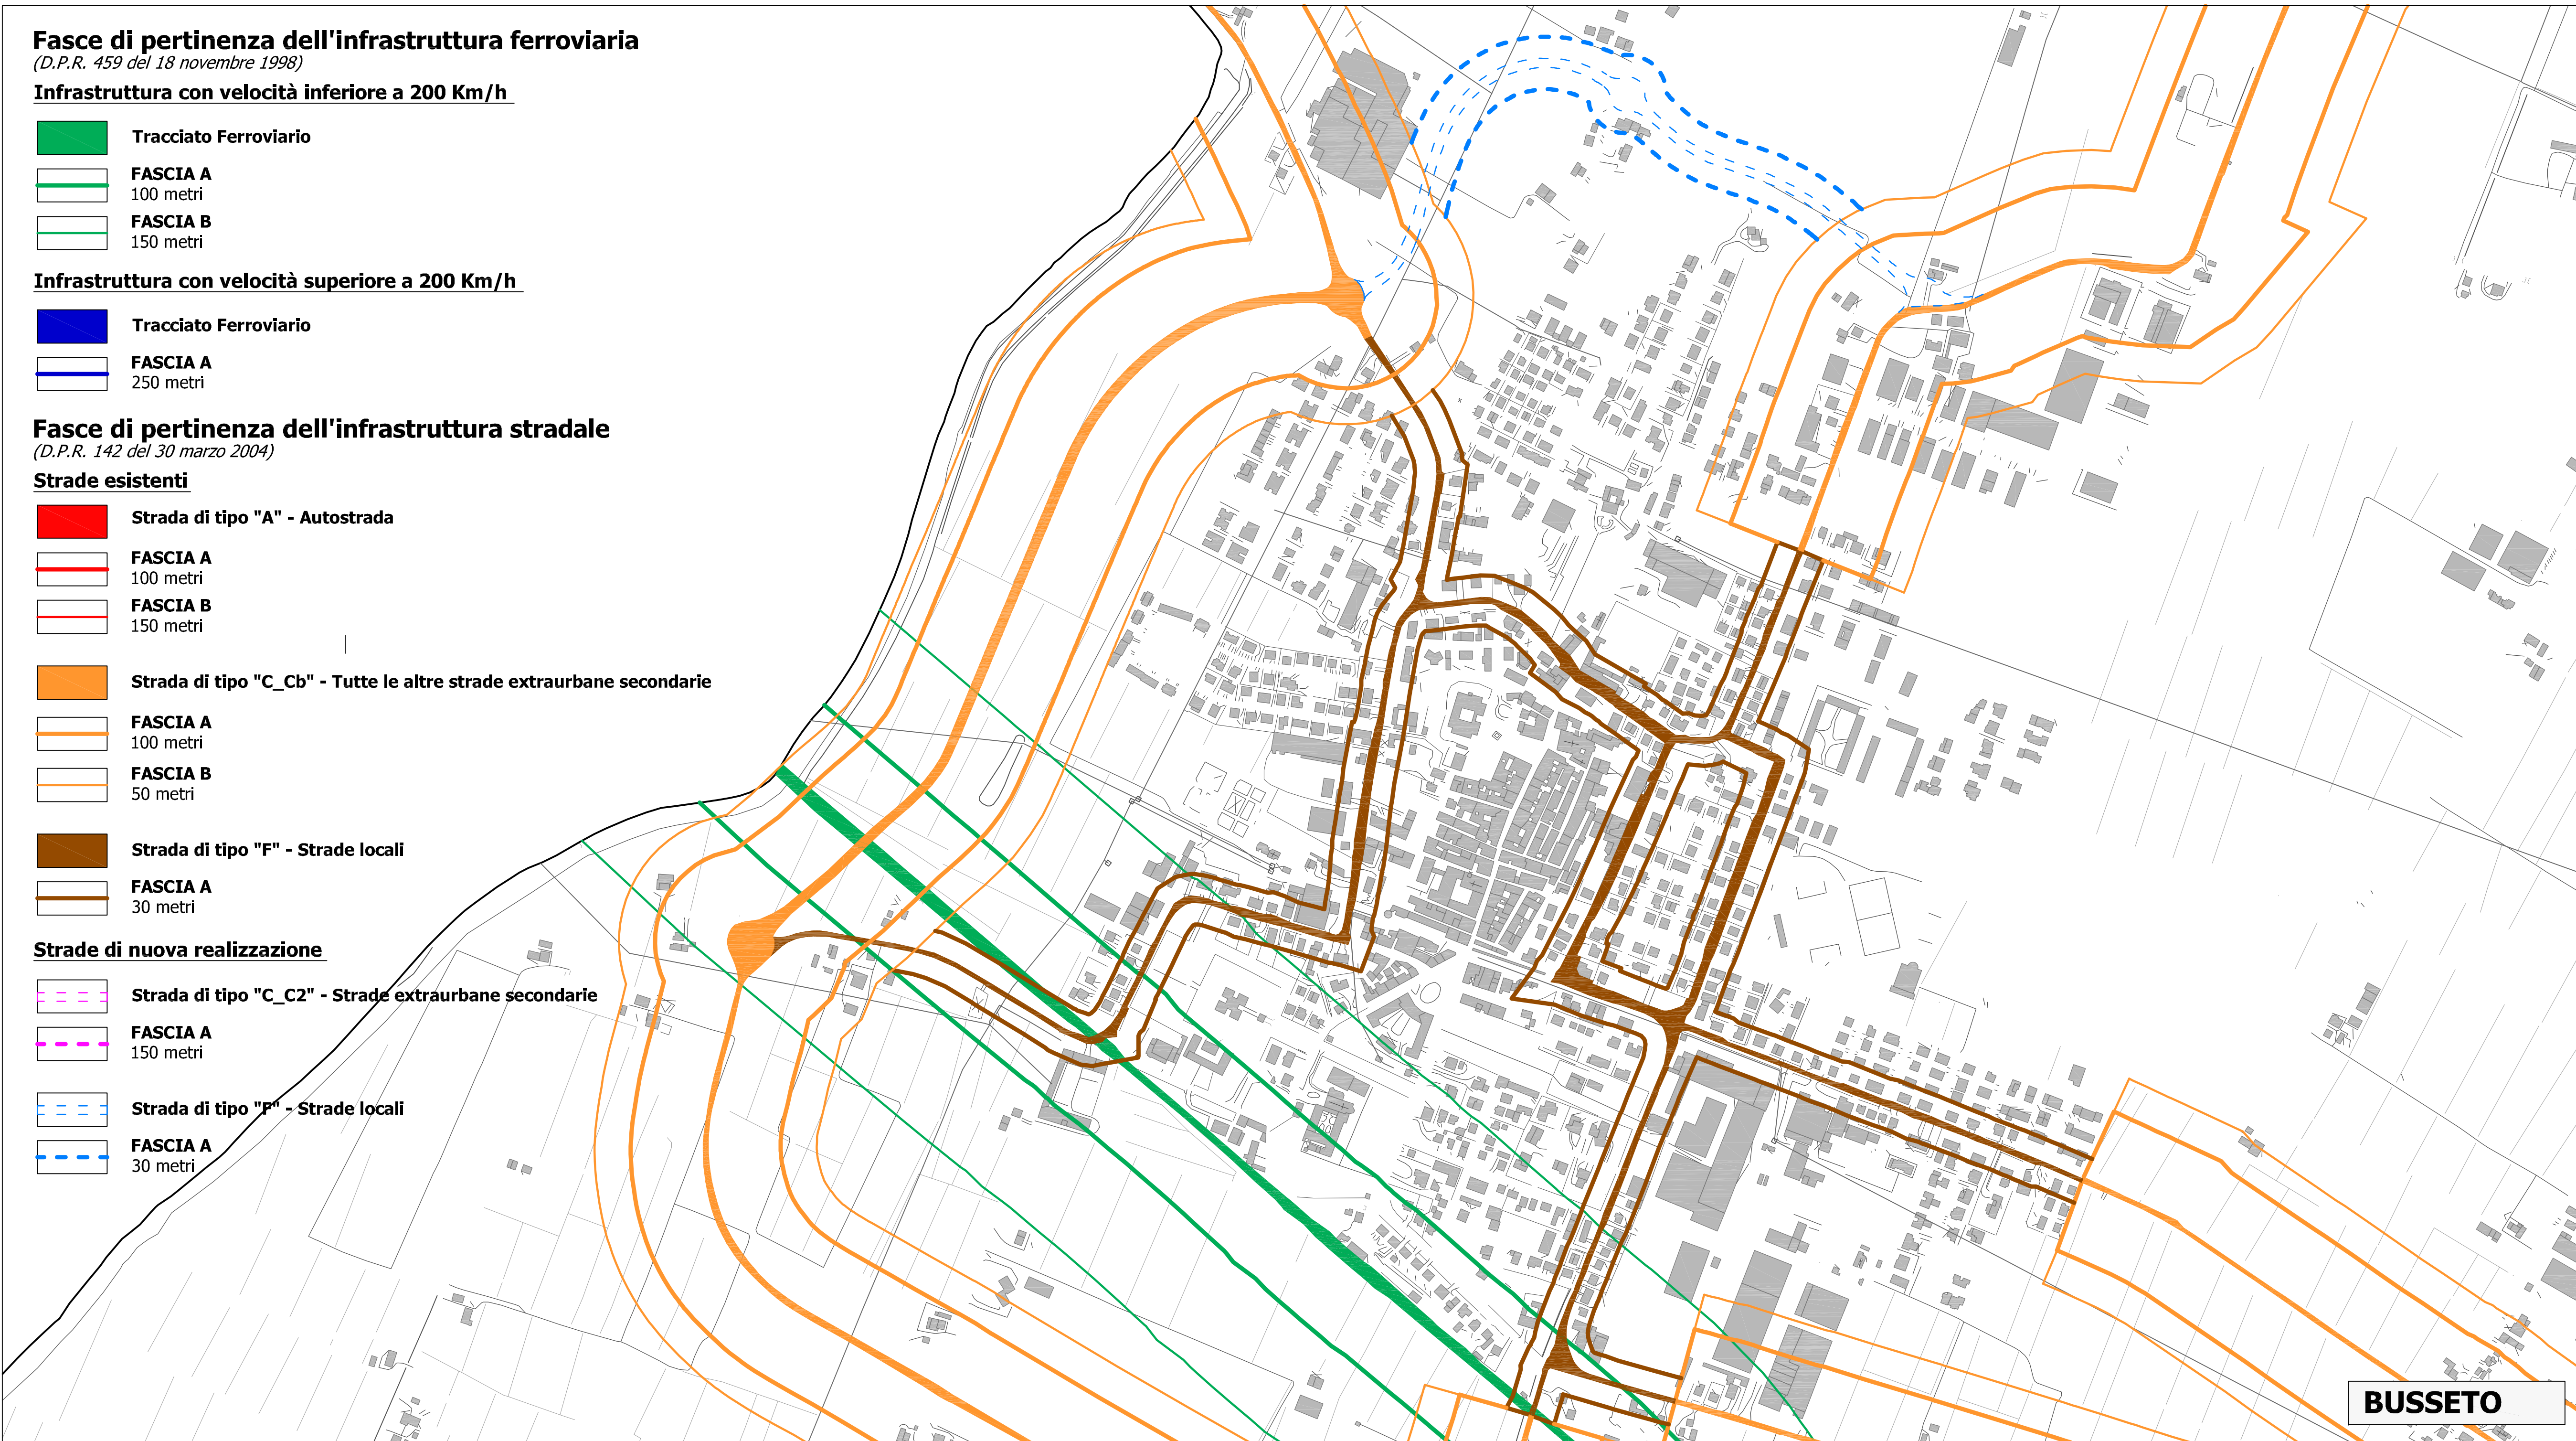

BUSSETO

quadro d'unione

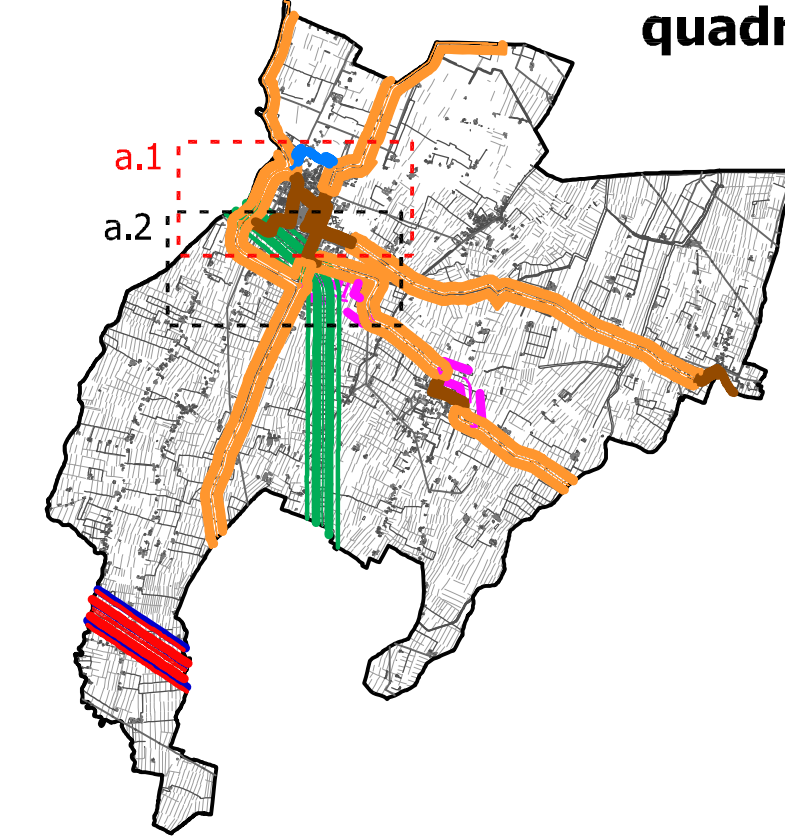

Comune di Busseto
Provincia di Parma



P.S.C.
Piano Strutturale Comunale
ai sensi della L.R. 24 marzo 2000 n. 20 e s.m.i.



scala 1:5.000

Marzo 2016

ACU T01a.1 CLASSIFICAZIONE ACUSTICA

Fasce acustiche Ferroviarie e Stradali
- BUSSETO -

Gruppo di lavoro

Luca Mencì
Marco Banderali
Roberto Bertoli
Marco Antonelli
Clizia Grandini
Federica Gè
Cristian Greppi

Classificazione Acustica

Vincenzo Baccan
Alessia Carretтини
Linda Parati

Il Sindaco

Maria Giovanna Gambazza

Assessore all'Urbanistica

Luca Concari

Il Segretario e Direttore Generale

Laura Ravecchi

Il Responsabile del Procedimento

Roberta Minardi

Ascolto sociale

Fabio Ceci
Marco Aicardi
Andrea Panzavolta

Adozione _____ Delibera C.C. n° _____ del _____
Approvazione _____ Delibera C.C. n° _____ del _____