



Feltri isolante in fibra di vetro  
spessore 14 cm

### ZOOM PARTICOLARE

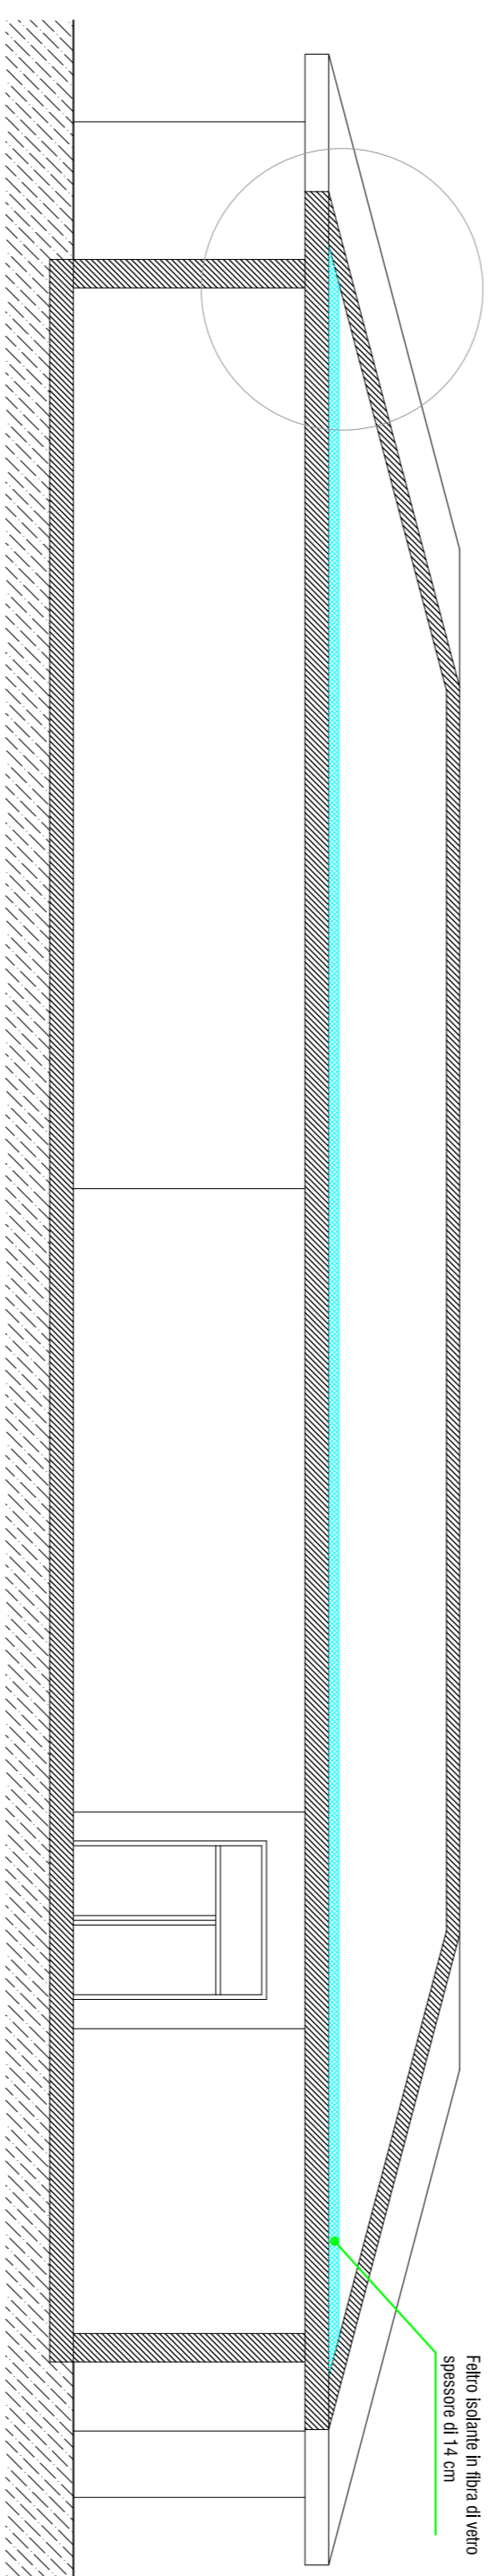

Feltri isolante in fibra di vetro  
spessore di 14 cm

### SEZIONE \_ BB

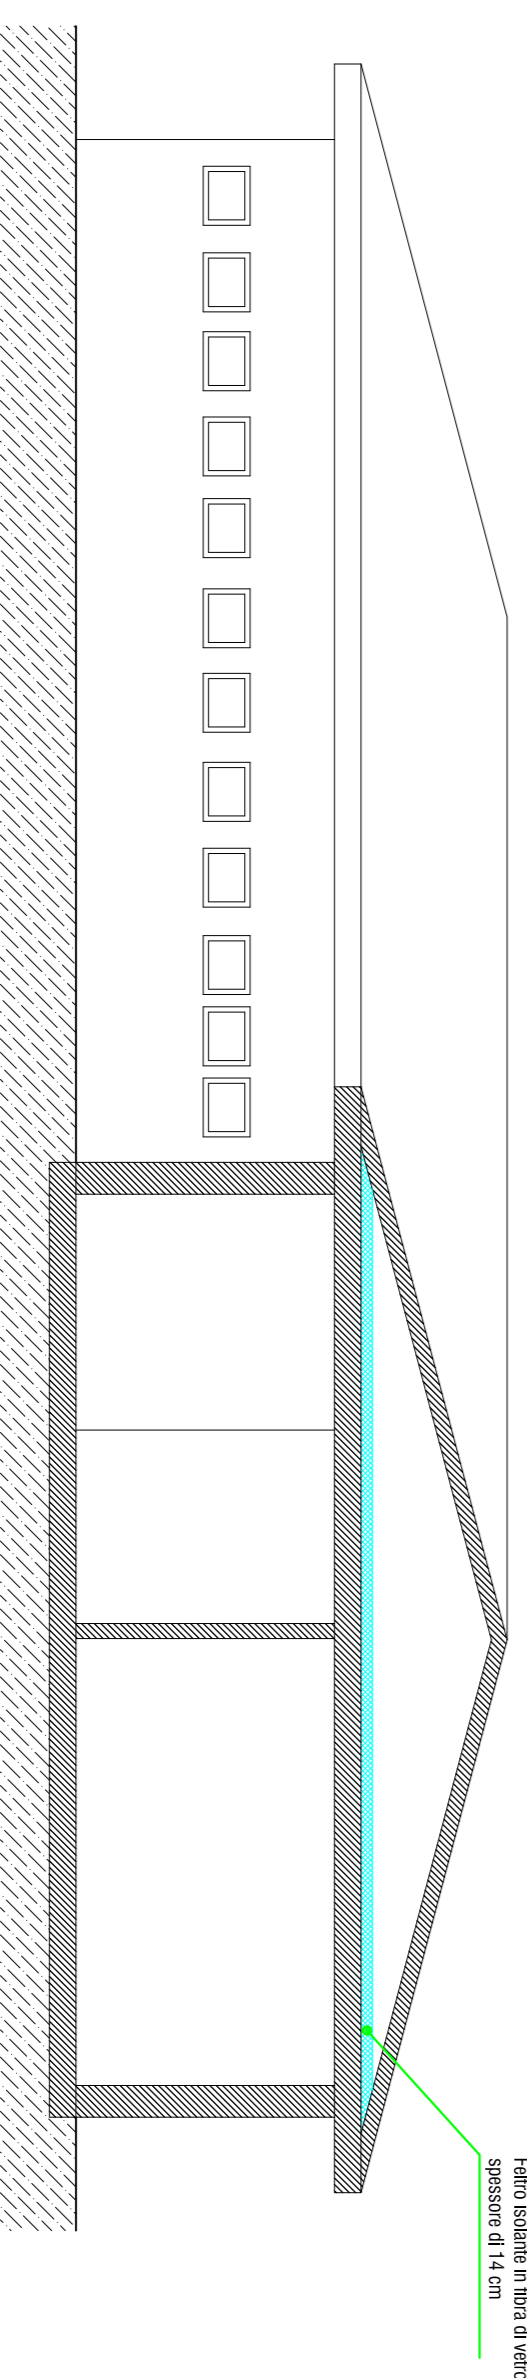

Feltri isolante in fibra di vetro  
spessore di 14 cm

### SEZIONE \_ AA

  
Arch. Tommaso Caenaro  
Piazzale Maestri n. 3  
43123 - Parma (PR)

Oggetto incarico:

**PROGETTO PRELIMINARE PER LAVORI DI RIQUALIFICAZIONE ENERGETICA  
DEGLI IMMOBILI COMUNALI**

Committente:

Comune di Busseto  
Piazza G. Verdi n. 1  
43011 - Busseto (PR)

**SEZIONI**

Fase progettuale : **Progettazione Preliminare**

**1 : 100**

Edificio :

Scuola Elementare  
Viale Pallavicino  
Roncole Verdi

**TAV . 2**