



SEZIONE_AA

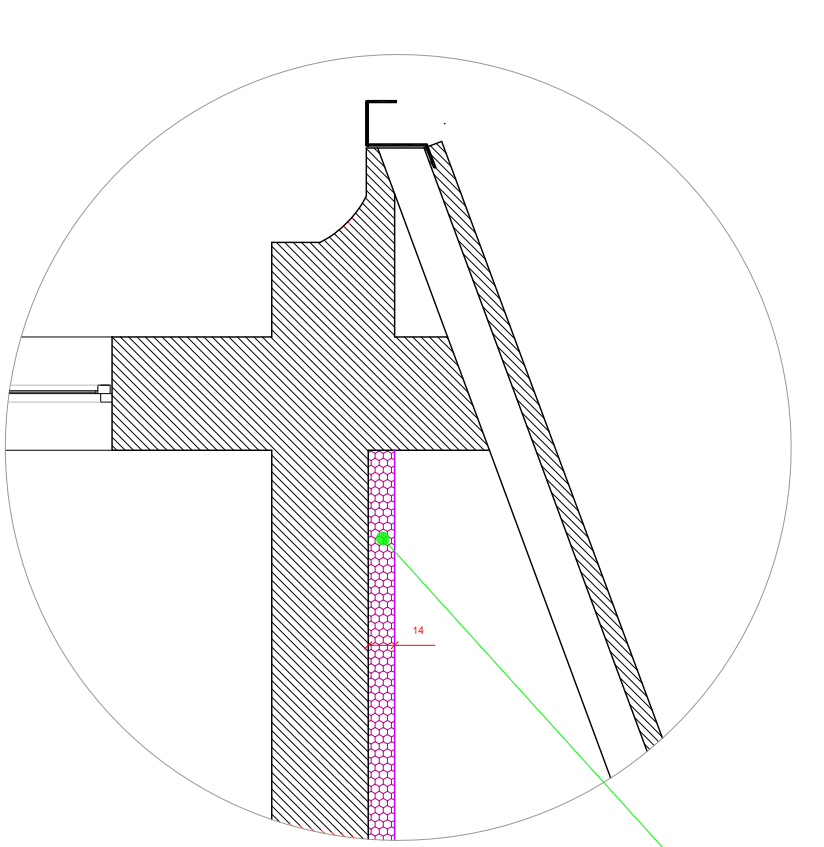

ZOOM PARTICOLARE

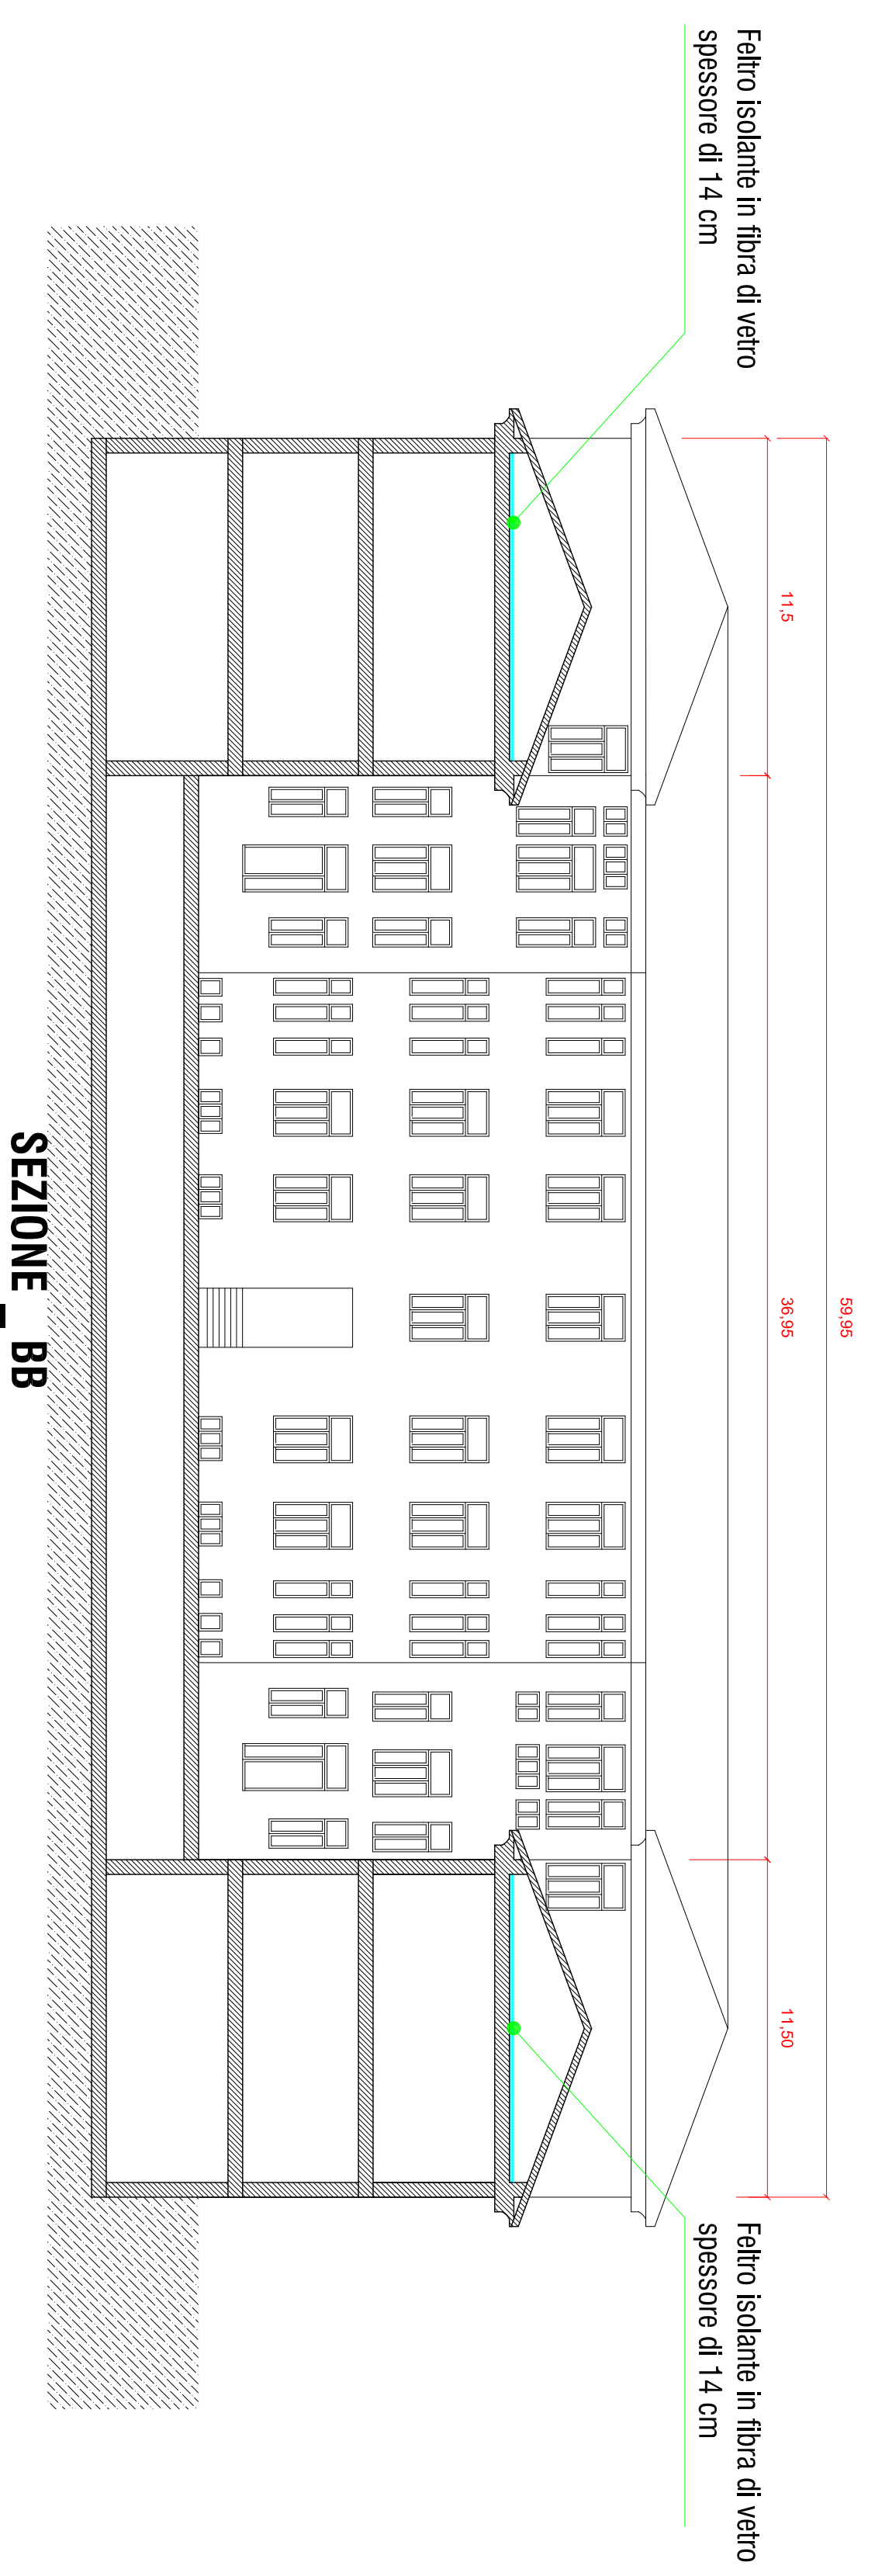

SEZIONE_BB



Arch. Tommaso Caenaro
Piazzale Maestri n. 3
43123 - Parma (PR)

Oggetto incarico:
**PROGETTO PRELIMINARE PER LAVORI DI RIQUALIFICAZIONE ENERGETICA
DEGLI IMMOBILI COMUNALI**

Committente: Comune di Busseto
Piazza G. Verdi n. 1
43011 - Busseto (PR)

Fase progettuale : Progettazione Preliminare

Edificio : Istituto Comprensivo
Viale Pallavicino

SEZIONI

1 : 200

TAV . 2