





Ambito ad alta vocazione produttiva agricola (AGR.PRO) - [Art. 53]

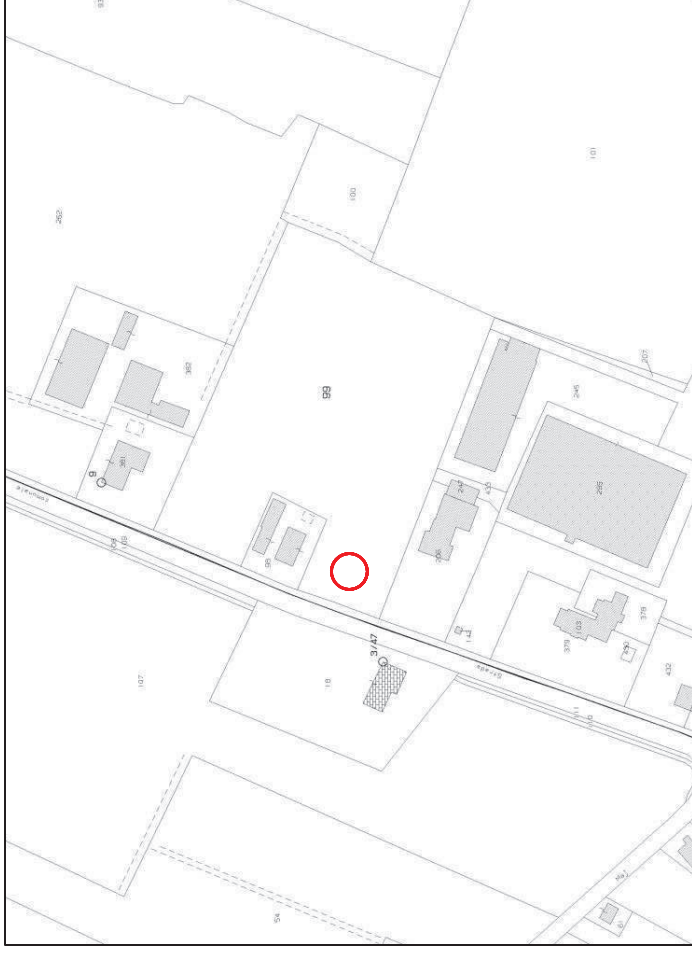

Foglio 48 Mapp. 99

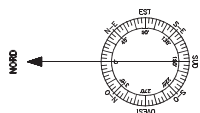

| | | | | | | |
|---|--|---|--|--------------------------|-----------------------|--------------|
|   | | Ing. Filippo Periccioli I.B.S. Sistemi srl P.za J. F. Kennedy, 1/b 43126 Parma (PR) | | disegnato controllato | Bellini Periccioli | 14/06/2022 |
| | | REALIZZAZIONE NUOVA INFRASTRUTTURA PER TELECOMUNICAZIONI E INSTALLAZIONE SRB I500PR RONCOLE PR47862A Roncole | | CARTOGRAFIA | | TAVOLA |
| file: roncole.dwg | | | | | | scala: 1:500 |