


ZONA NON RISCALDATA

ZONA RISCALDATA CIRCUMDANTE

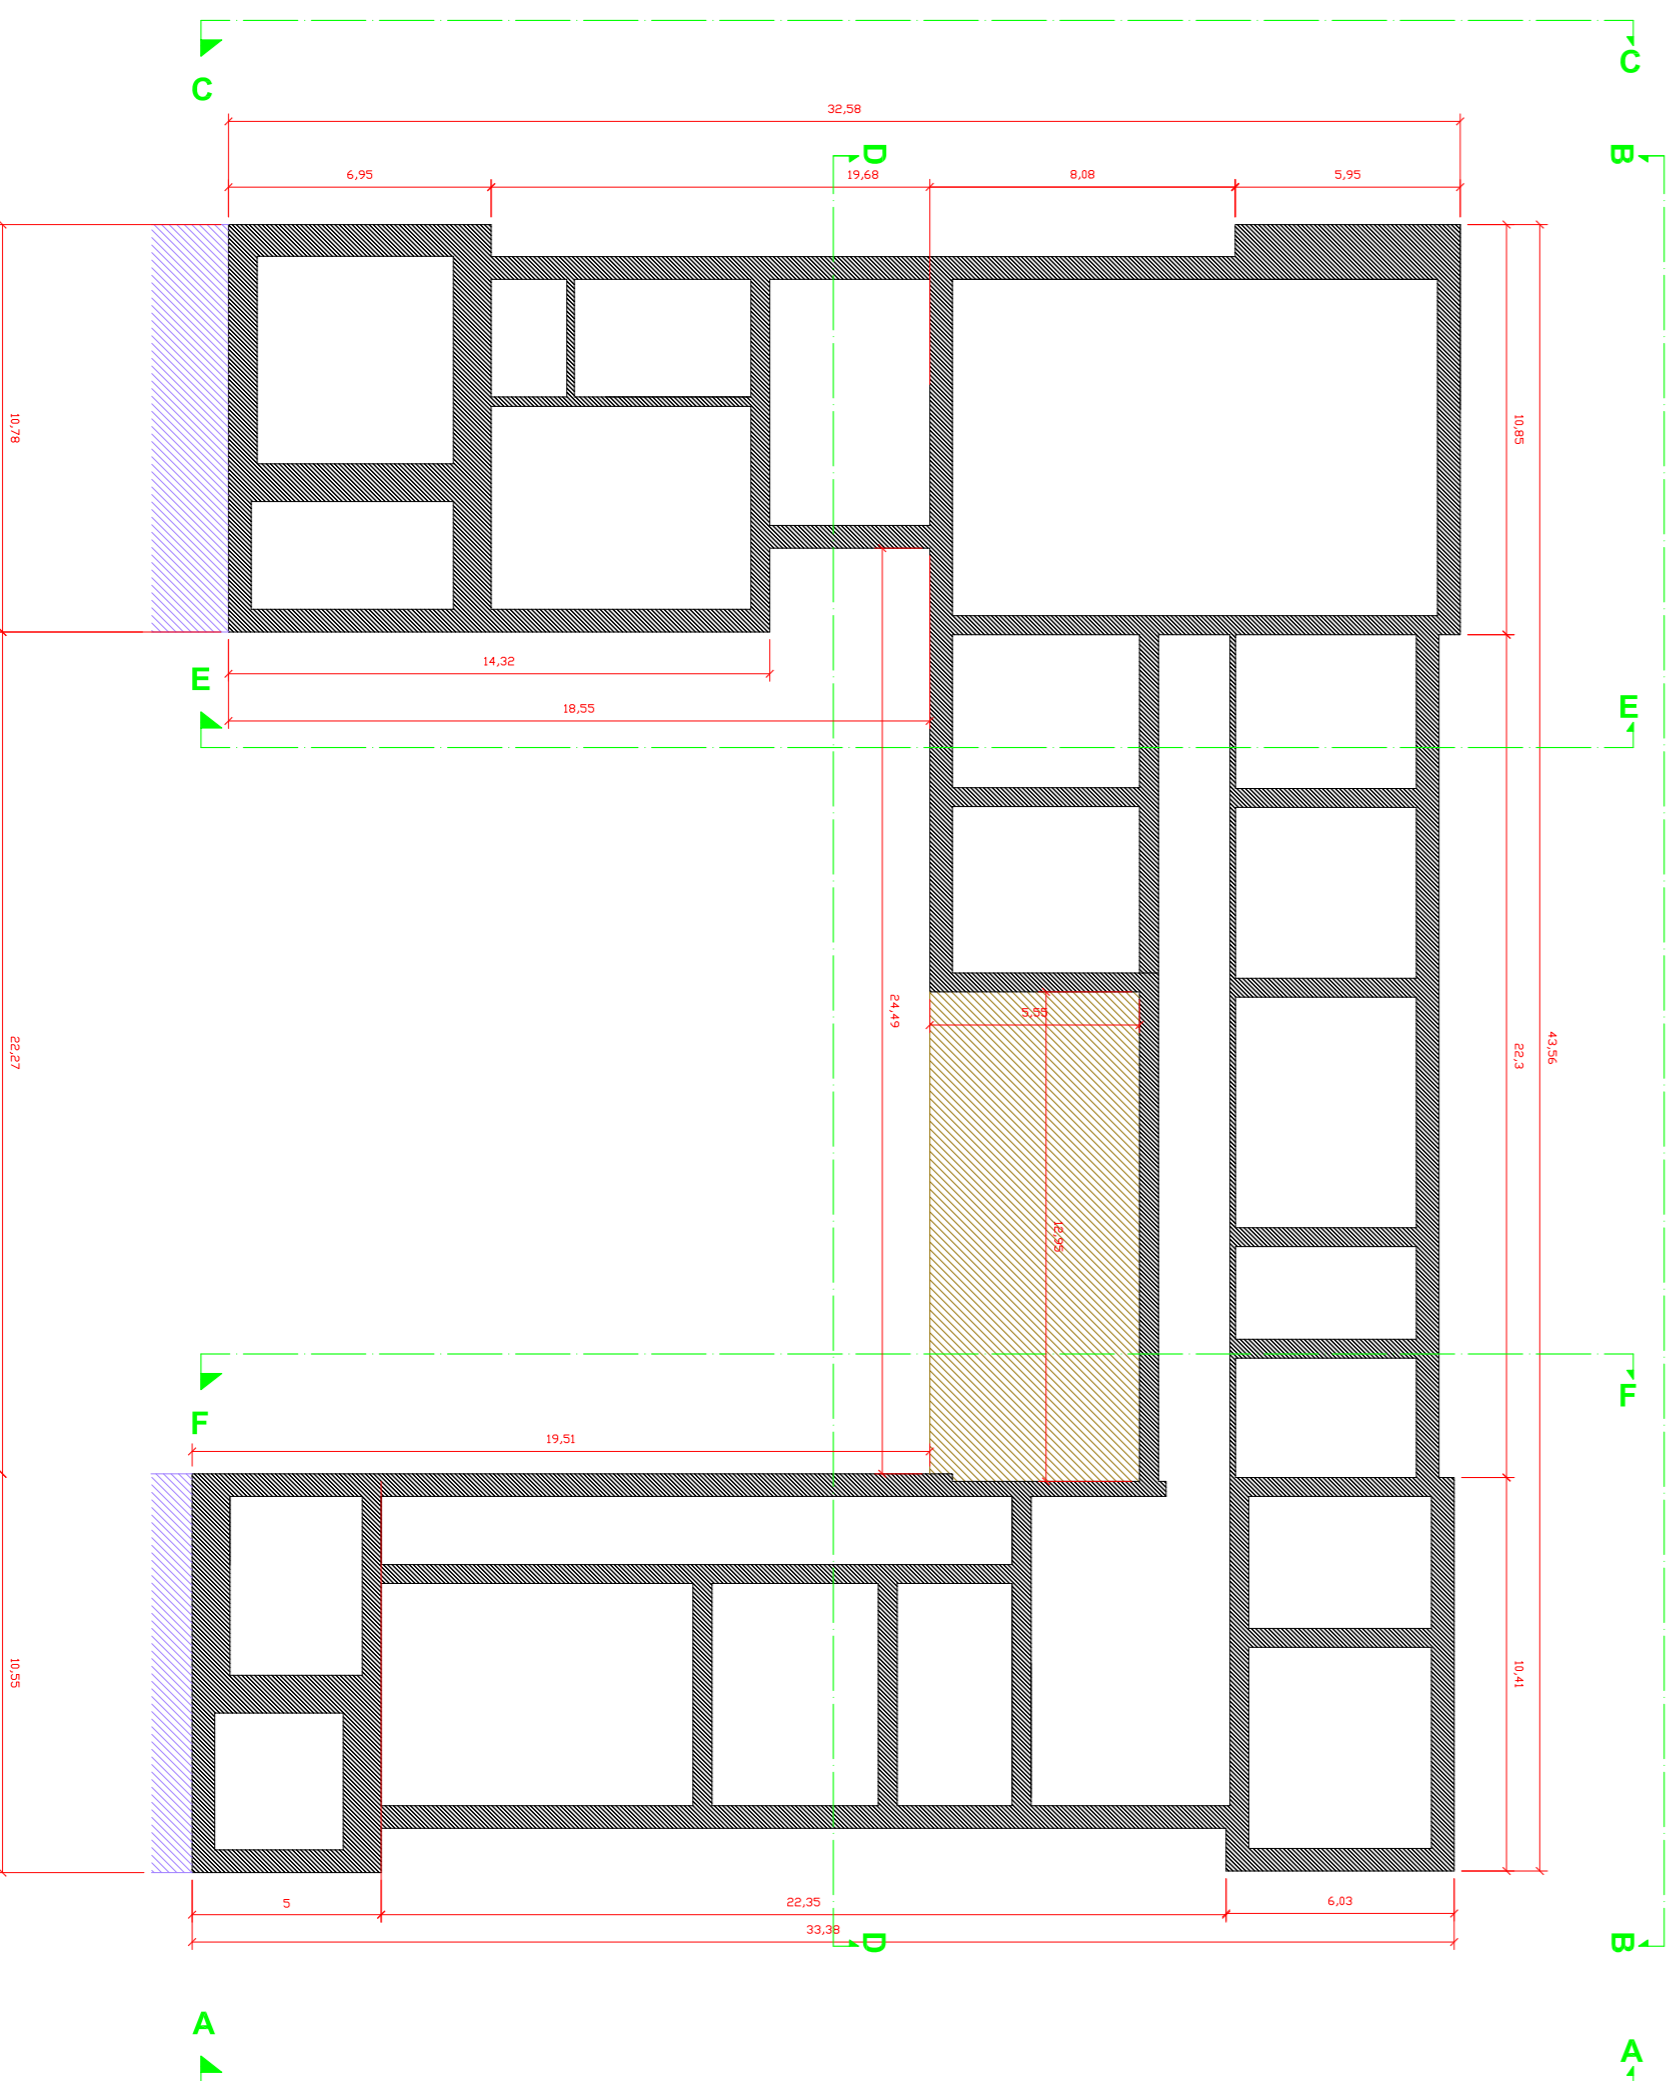

Arch. Tommaso Caenaro
Piazzale Maestri n. 3
43123 - Parma (PR)

Oggetto incarico:

**PROGETTO PRELIMINARE PER LAVORI DI RIQUALIFICAZIONE ENERGETICA
DEGLI IMMOBILI COMUNALI**

Committente:

Comune di Busseto
Piazza G. Verdi n. 1
43011 - Busseto (PR)

PLANIMETRIE

Fase progettuale : Progettazione Preliminare

1 : 200

Edificio :

Municipio
Piazza G. Verdi
Busseto

TAV . 1